

NOWE
CHOINY



LUK Jacek Wysokiński i Wspólnicy sp. k.
Al. Kompozytorów Polskich 5/1,
20-848 Lublin



LUK sprzedaz@luk.lublin.pl 81 532 34 11

2P + A.K.


BUDYNEK	B2
---------	----

PIĘTRO PARTER

NR LOKALU	3
-----------	---

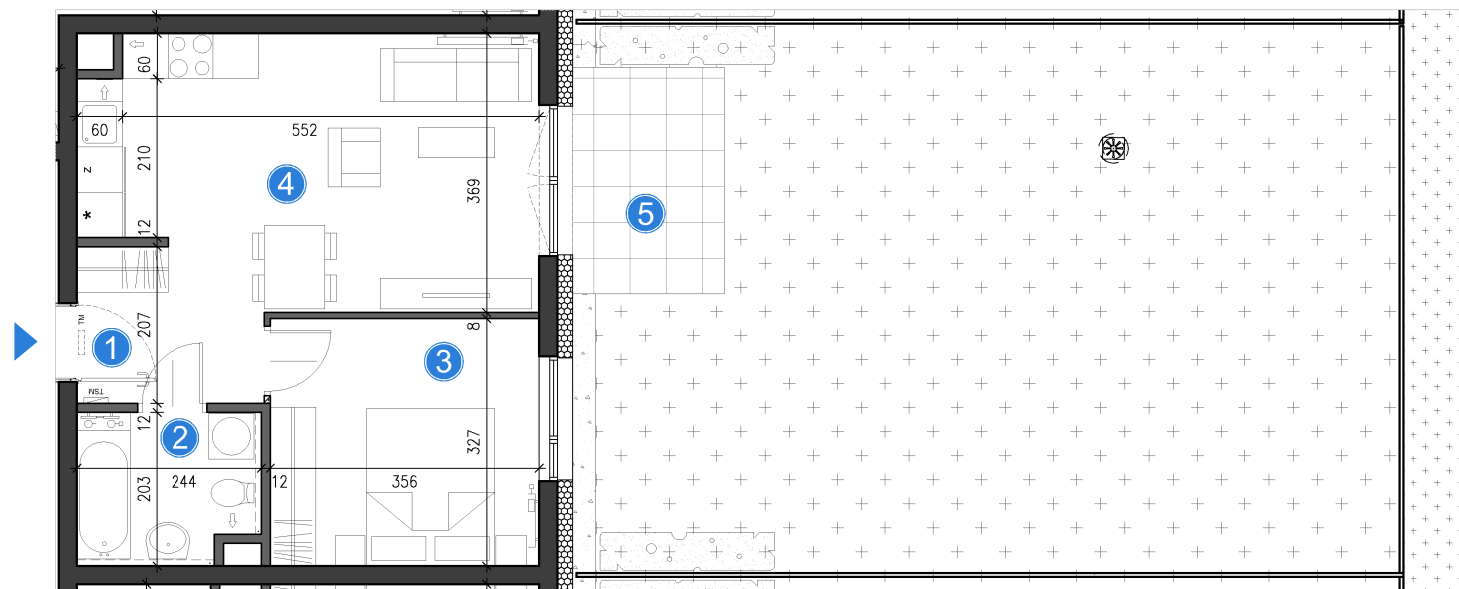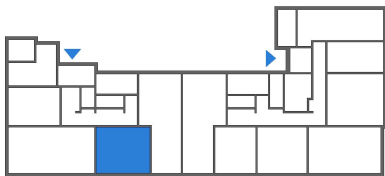

NR.	POMIESZCZENIE	POW. [m ²]
1.	PRZEDPOKÓJ	5.00 m ²
2.	ŁAZIENKA	4.56 m ²
3.	SYPIALNIA	11.44 m ²
4.	SALON + A.K.	19.69 m ²
		40.69m²
5.	OGRÓDEK	79.33 m ²

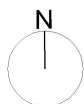

UWAGA:
KARTA MIESZKANIA OPRACOWANA NA PODSTAWIE PROJEKTU BUDOWLANEGO. ROZKŁAD I WIELKOŚĆ OKIEN, UMIEJSCOWIENIE I WIELKOŚĆ KANAŁÓW INSTALACYJNYCH, POWIERZCHNIE POMIESZCZEŃ MOGĄ JLEĆ NIEWIELKIEJ ZMIANIE. WYMIARY PODANE SĄ W STANIE SUROWYM BEZ WYKONCZENIA. POWIERZCHNIE UŻYTKOWE POMIESZCZEŃ PODANO W STANIE WYKOŃCZONYM ZGODNIE Z NORMĄ PN- ISO 9836.