

NOWE CHOINY



LUK Jacek Wysokiński i Wspólnicy sp. k.
Al. Kompozytorów Polskich 5/1,
20-848 Lublin

LUK



sprzedaz@luk.lublin.pl

81 532 34 11


3P + A.K.

BUDYNEK B2
PIĘTRO PARTER
NR LOKALU 4

NR.	POMIESZCZENIE	POW. [m ²]
1.	PRZEDPOKÓJ	6.42 m ²
2.	WC	1.76 m ²
3.	POKÓJ	9.89 m ²
4.	SYPIALNIA	12.68 m ²
5.	ŁAZIENKA	4.82 m ²
6.	SALON + A.K.	24.41 m ²
		59.98 m ²
7.	OGRÓDEK	45.37 m ²

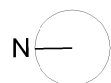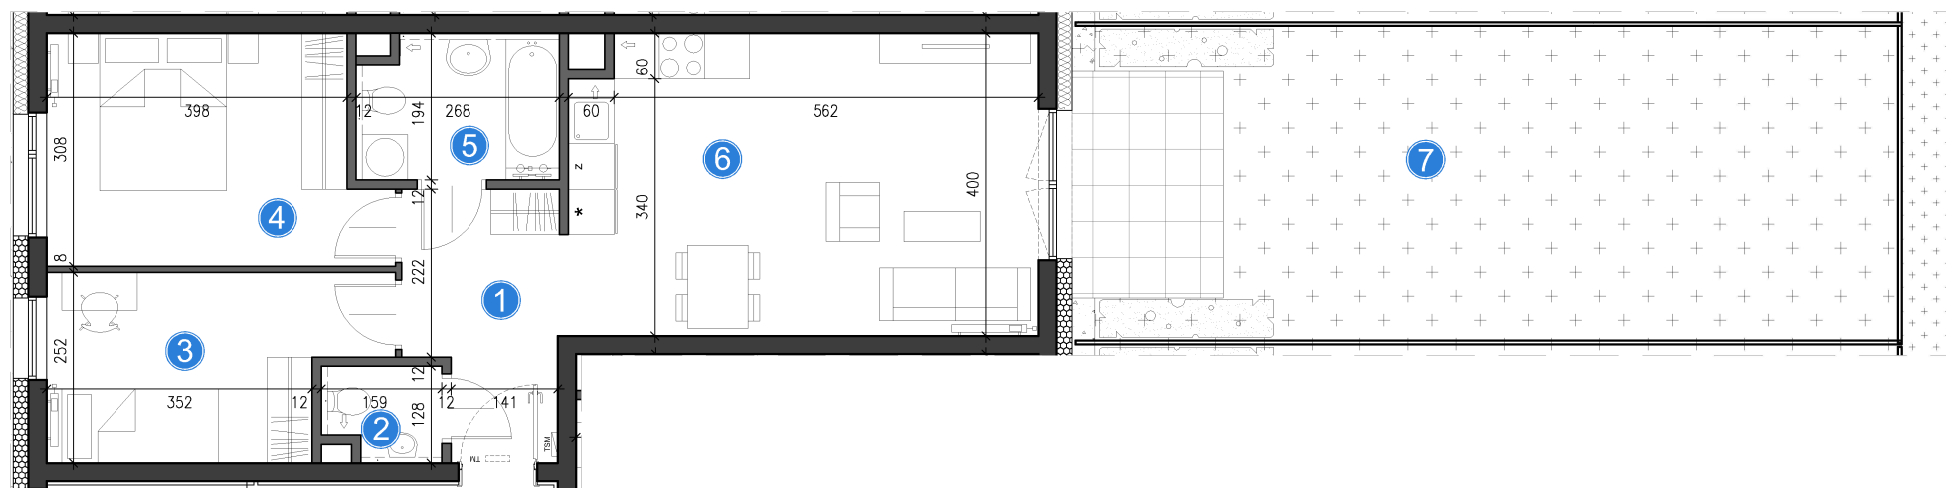

0 1 5m

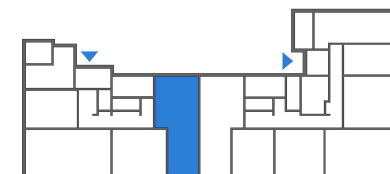

UWAGA:
KARTA MIESZKANIA OPRACOWANA NA PODSTAWIE PROJEKTU BUDOWLANEGO. ROZKŁAD I WIELKOŚĆ OKIEN, UMIEJSCOWIENIE I WIELKOŚĆ KANAŁÓW INSTALACYJNYCH, POWIERZCHNIE POMIESZCZEŃ MOGĄ JLEĆ NIEWIELKIEJ ZMIANIE. WYMIARY PODANE SĄ W STANIE SUROWYM BEZ WYKONCZENIA. POWIERZCHNIE UŻYTKOWE POMIESZCZEŃ PODANO W STANIE WYKOŃCZONYM ZGODNIE Z NORMĄ PN- ISO 9836.